
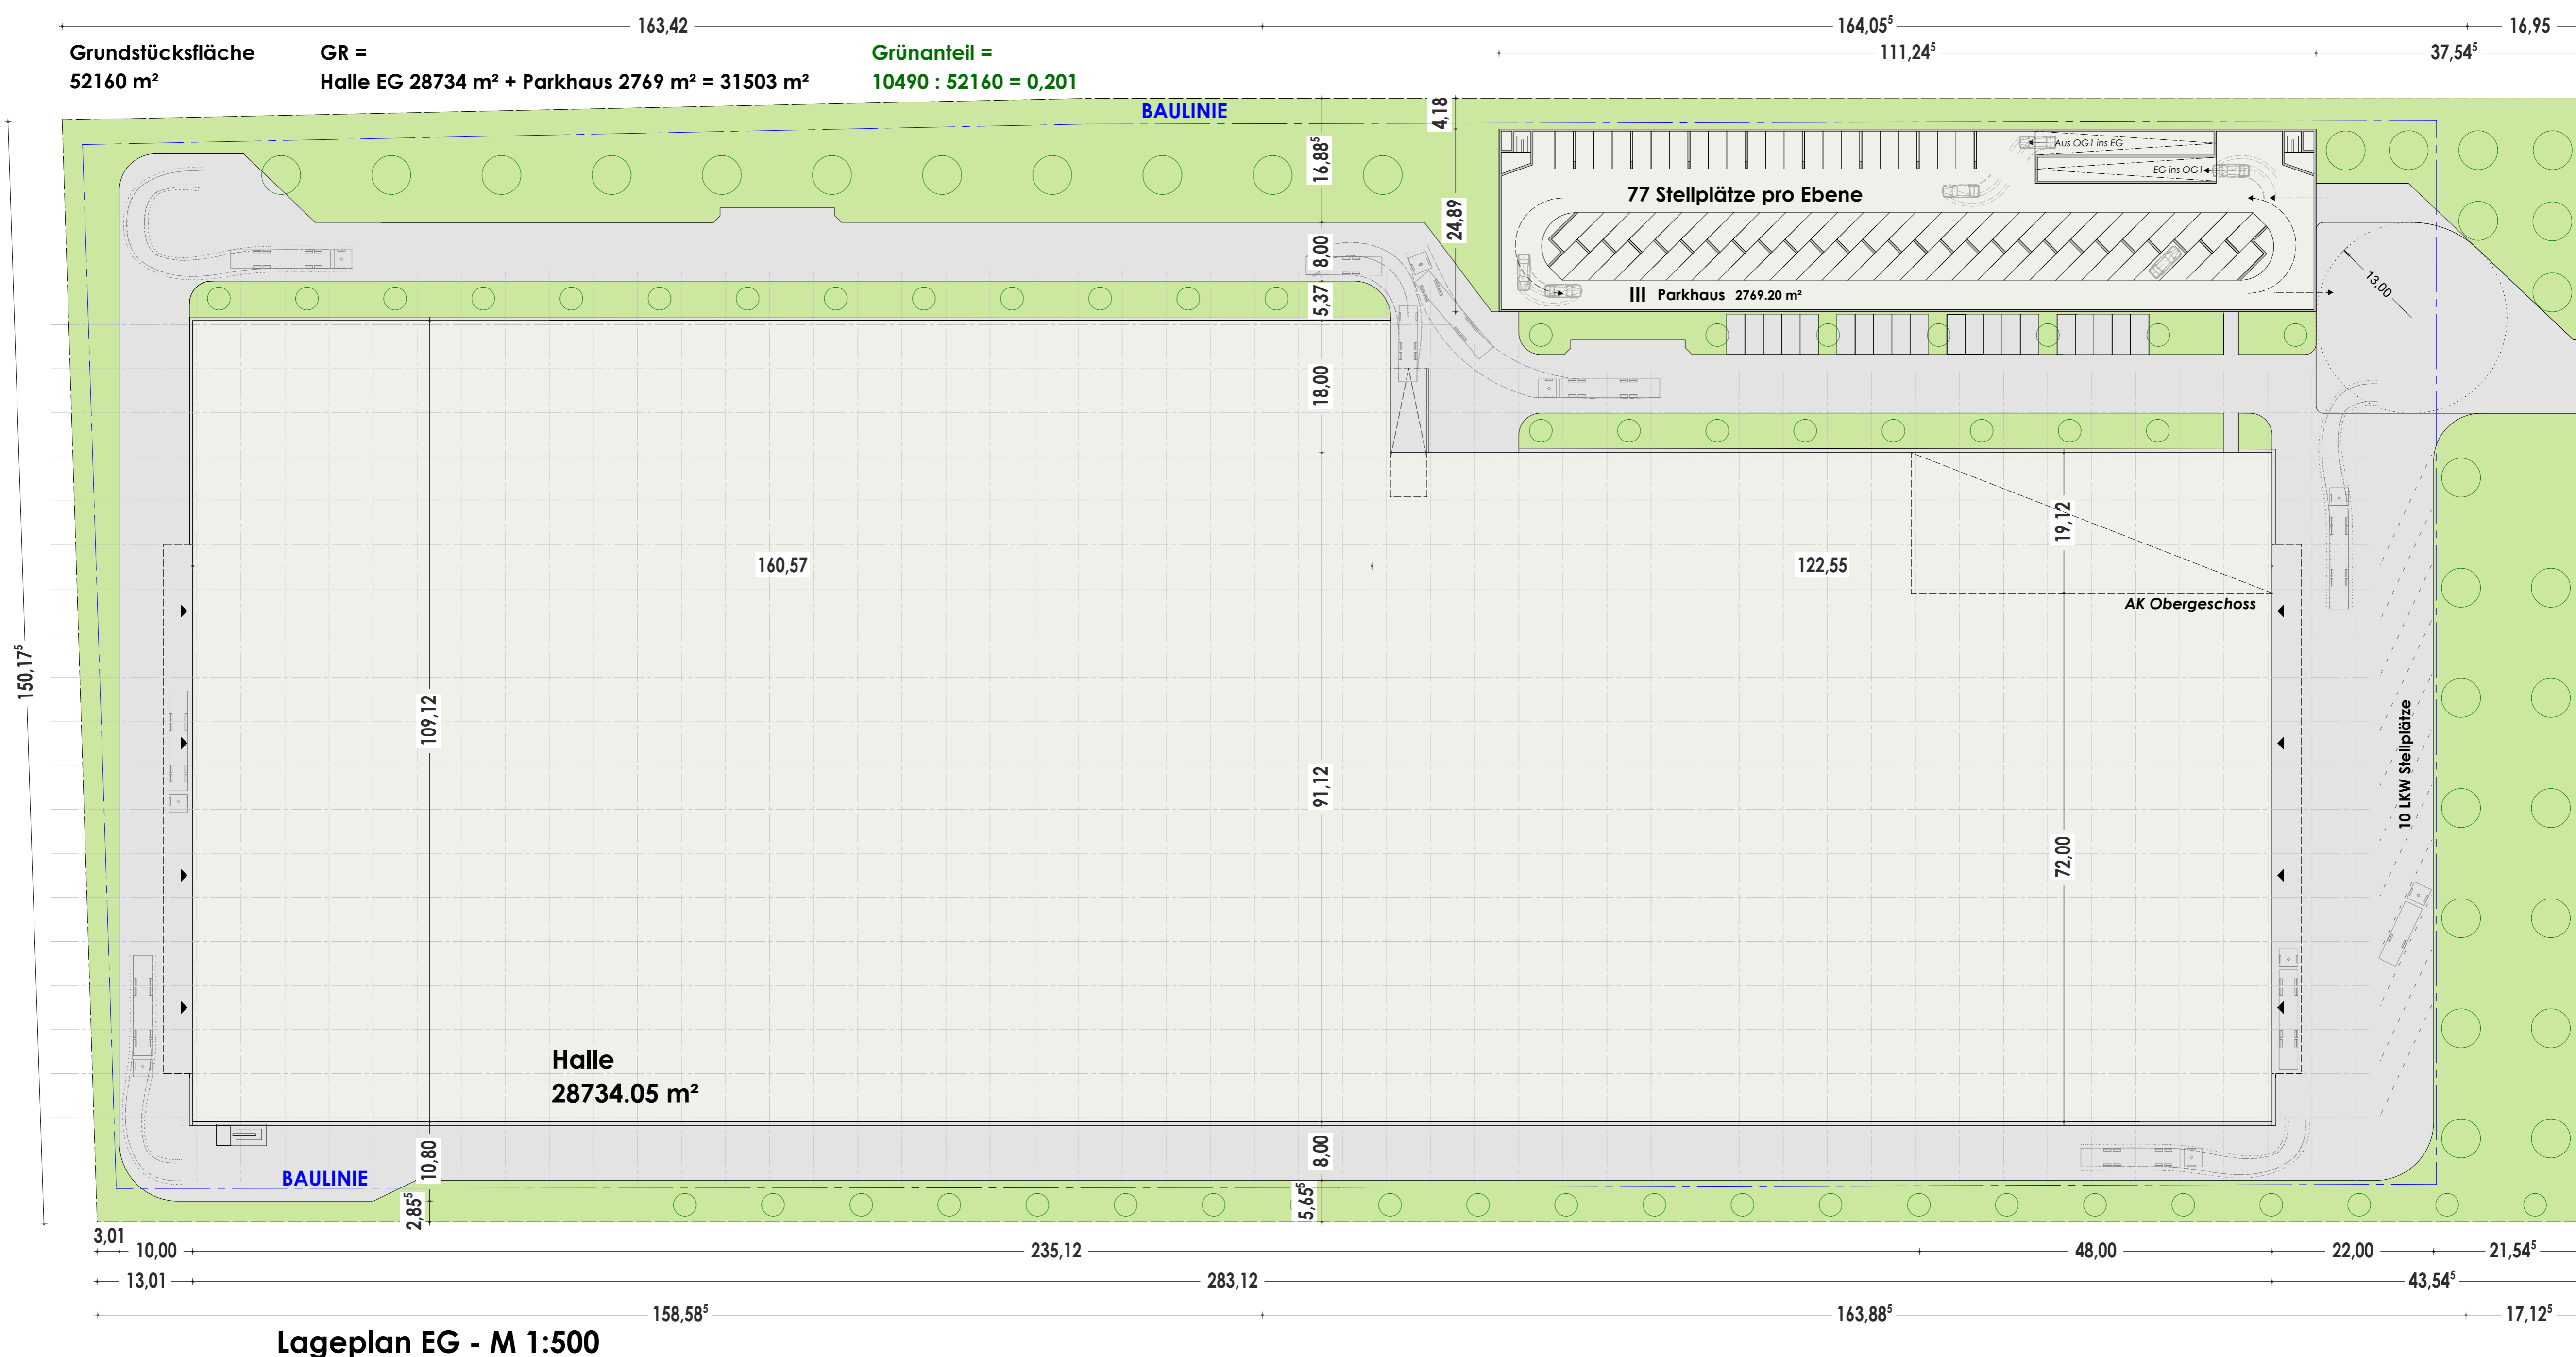


Konzept einer möglichen Bebauung

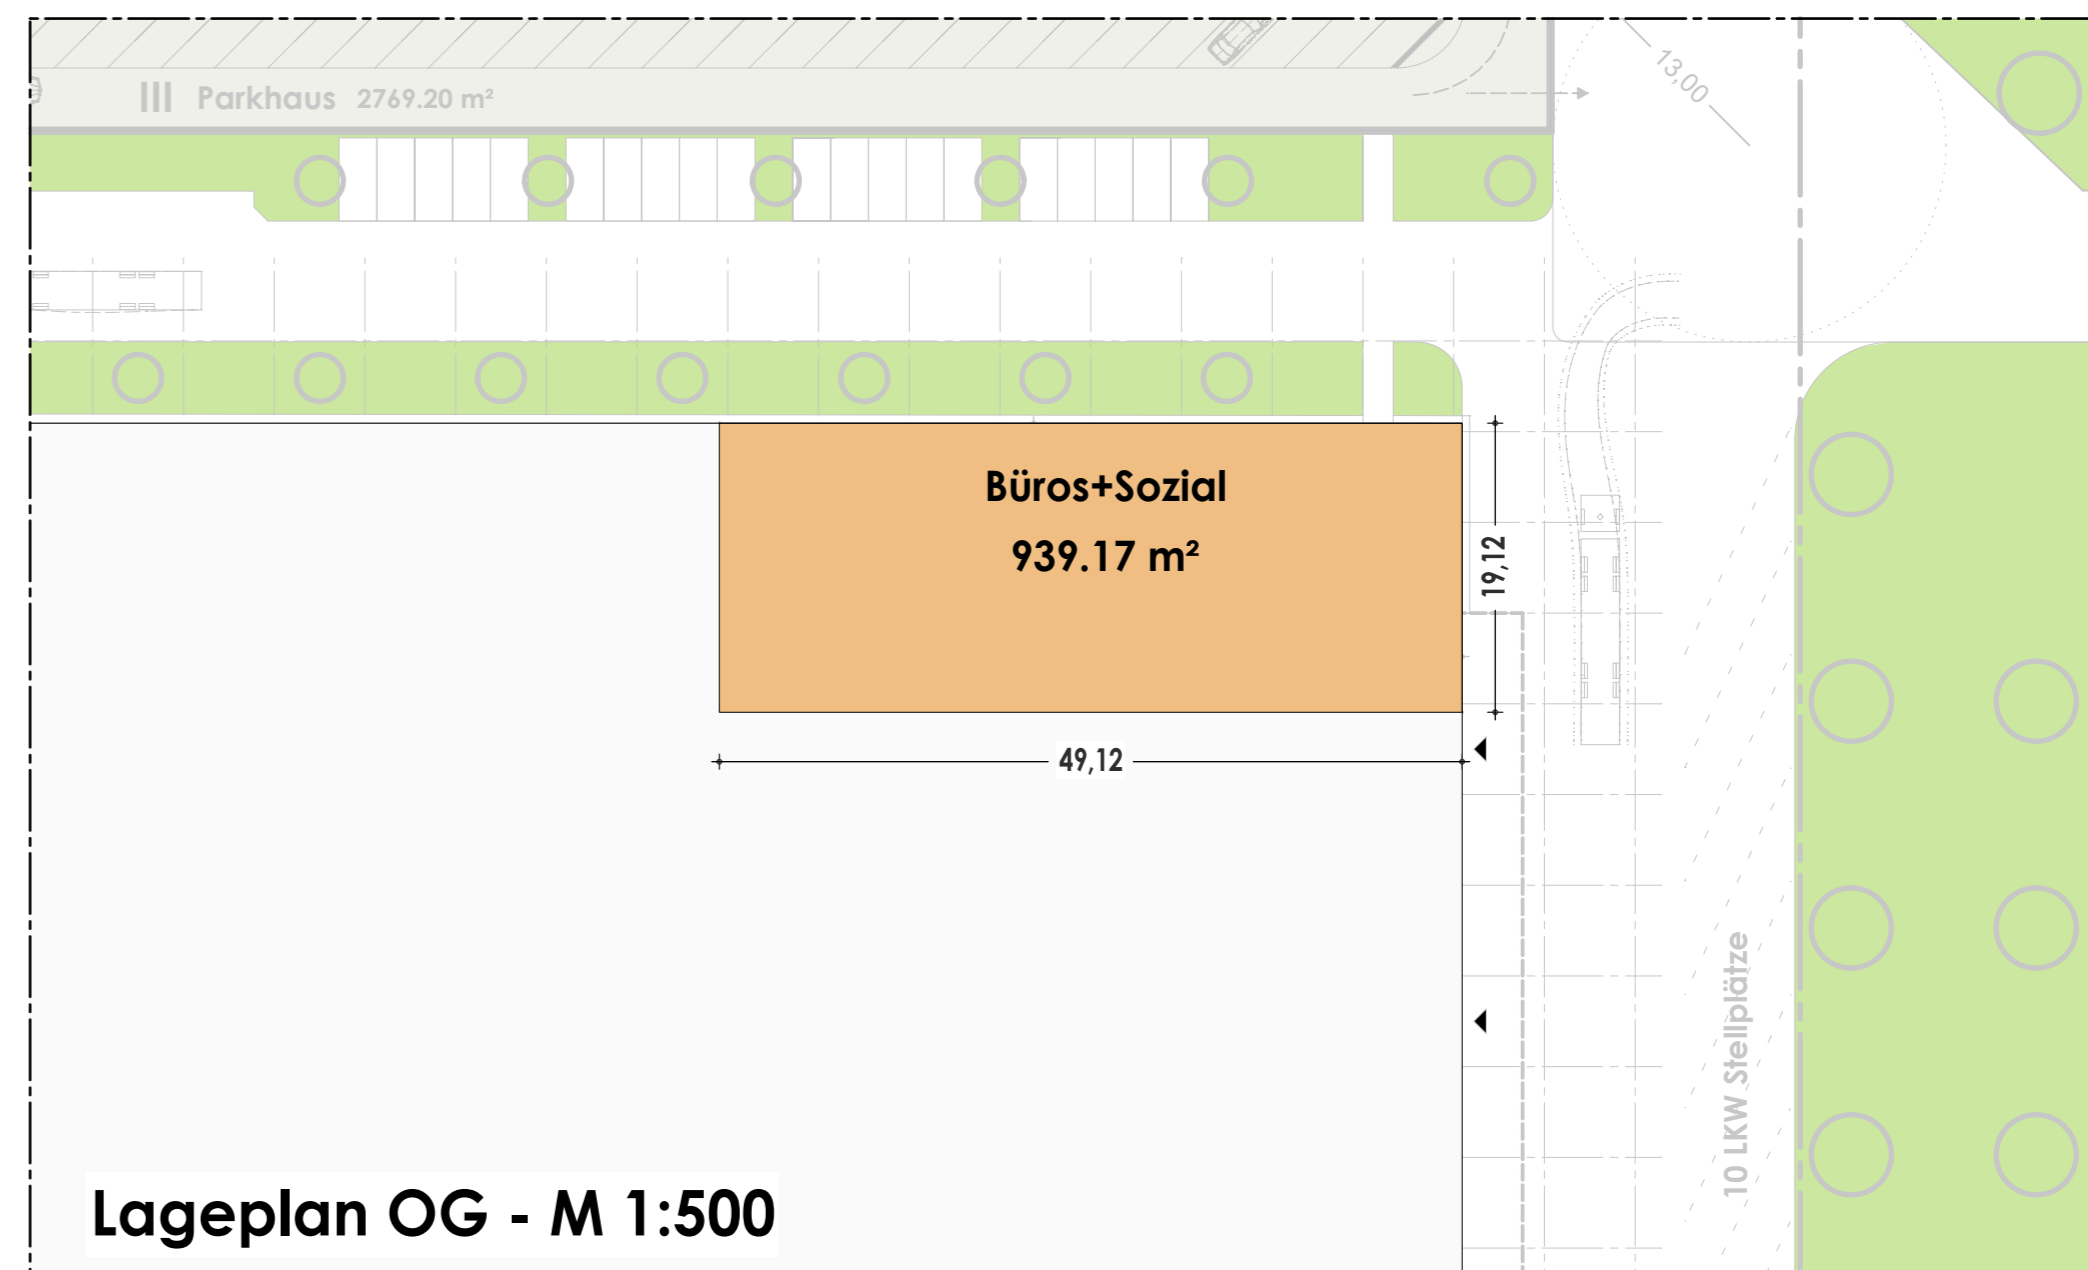

VORABZUG

05.10.2023

Planung
inn2bau GmbH
Landwehrstraße 3
83022 Rosenheim

Telefon: 08031-41123
Fax: 08031-269763
Mail: info@inn2bau.de

Bauherr
Beck & Freundl
Wohnbau GmbH & Co.KG
Isarstrasse 1c, 83024 Rosenheim

Projekt
Gewerbegebiet 19 - Retls
83043 Bad Aibling
H/B = 578 / 785 (0.45m²)

Planinhalt
Lageplan M 1:500 (Flurstücke)
V17

Plannummer
119

Allplan 2022

Diese Zeichnung ist Eigentum der inn2bau GmbH. Sie darf ohne ausdrückliche Genehmigung weder vervielfältigt, veröffentlicht oder Dritten Personen zugänglich gemacht werden.